

KIVONAT
NAGYKOVÁCSI NAGYKÖZSÉG ÖNKORMÁNYZAT KÉPVISELŐ-TESTÜLETÉNEK
2018. FEBRUÁR 22-ÉN MEGTARTOTT
NYÍLT KÉPVISELŐ-TESTÜLETI ÜLÉS JEGYZŐKÖNYVÉBŐL

**NAGYKOVÁCSI NAGYKÖZSÉG ÖNKORMÁNYZAT
KÉPVISELŐ-TESTÜLETÉNEK
38/2018. (II. 22.) HATÁROZATA**

Tárgy: Döntés a Nagykovácsi belterület 1382 helyrajzi szám alatt nyilvántartott ingatlannal kapcsolatban megkötött megállapodás felülvizsgálatáról és a 79/2011. (V.26.) határozat módosításáról

Nagykovácsi Nagyközség Önkormányzatának Képviselő-testülete úgy dönt, hogy a 79/2011. (V.26.) számú határozatát az alábbiak szerint módosítja:

1. a Zsíroshegyi út 2/a. Hrsz:1382 önkormányzati tulajdonú területre ráépítést engedélyez a Széchenyi Ödön Önkéntes Tűzoltó Polgárőr Mentési és Természetvédelmi Egyesület (a továbbiakban: Egyesület) részére közbiztonsági központ (a továbbiakban: Központ) létesítése céljából oly módon, hogy a felépítmény oszta a földterület jogi sorsát, Nagykovácsi Nagyközség Önkormányzatának kizárólagos tulajdonába kerül;
2. a Központ használati megosztása az Egyesülettel az előterjesztés 1. számú mellékletét képező használati megállapodásban a Nagykovácsi Nagyközség Önkormányzata és az Egyesület között fennálló, egyes közfeladatok ellátásában történő közreműködést szabályozó 2012. március 30-án aláírt, az előterjesztés 2. számú mellékletét képező megállapodásra figyelemmel (a továbbiakban: Megállapodás) kerül meghatározásra;
3. A Megállapodásban meghatározott, az Egyesület által ellátásra kerülő közfeladatokra tekintettel a Központnak az Egyesület kizárólagos használatában kerülő helyiségeit az önkormányzat pályázatás nélkül ingyenesen, a használati megállapodás hatályának idejére biztosítja azzal, hogy annak arányos közüzemi költségei az Egyesületet terhelik;
4. A Központ egyéb közüzemi költségeinek viselése, kárviselése és egyéb használattal kapcsolatos kérdéseit a használati megállapodás rögzíti;
5. felhatalmazza a Polgármestert és a Jegyzőt a szükséges intézkedések megtételére.


Határidő: 2018. február 28.

Felelős: Polgármester, Jegyző



Kiszelné Mohos Katalin
polgármester

Távollévő Papp István jegyző helyett



dr. Halmosi-Rokaj Odett
aljegyző

MEGÁLLAPODÁS

amely létrejött egyrészről **Nagykovácsi Nagyközség Önkormányzata** (székhely: 2094 Nagykovácsi, Kossuth Lajos u. 61., statisztikai azonosító: 15730198-8411-321-13, adószáma: 15730198-2-13, képviseli: Kiszelné Mohos Katalin polgármester), mint önkormányzat (a továbbiakban: **Önkormányzat**),

másrészről a **Széchenyi Ödön Önkéntes Tűzoltó Polgárőr Mentési és Természetvédelmi Egyesület** (székhely: 2094 Nagykovácsi, Kossuth Lajos utca 61., nyilvántartási szám: 2696/2010, adószám: 18686366-1-13, képviseli: Bakó Mihály elnök), mint építtető (a továbbiakban **Egyesület**)

(Önkormányzat és Egyesület a továbbiakban együttesen: Felek) között az alulírott helyen és időben az alábbi feltételekkel.

I. PREAMBULUM

1. Felek rögzítik, hogy az Önkormányzat 1/1 arányú, kizárólagos tulajdonát képezi a **Nagykovácsi belterületi, 1382 helyrajzi számon** nyilvántartott, kivett művelési ágú „beépítetlen terület” megnevezésű, 1013 m² területű ingatlan (továbbiakban: **Telekingatlan**).
2. A felek rögzítik, hogy 2011. augusztus 29. napján egymással megállapodást kötöttek, amely alapján az Önkormányzat hozzájárult ahhoz, hogy az Egyesület a Telekingatlanon tűzoltó laktanyát és üzemépületet építtessen (továbbiakban: **Beruházás**).
3. A felek megállapítják, hogy az Egyesület a 2013.10.14. napján jogerőre emelkedett, 201300060035 ÉTDR számú, PE-06D/EP/362-10/2013. iktatószámú építési engedély alapján a tűzoltó laktanya és üzemépület (továbbiakban: **Épület**) 2014. 03. 20. napján építtetőként megkezdte.
A felek rögzítik, hogy az építkezés jelenleg is folyamatban van.
4. Felek rögzítik, hogy az Épület használatba vételi engedélyének kiadására irányuló kérelem benyújtása előtt az előző pontban megjelölt építési engedély tekintetében jogutódlást kezdeményeznek oly módon, hogy az építtetői pozícióban az Egyesület helyébe az Önkormányzat lép.
5. A felek megállapítják, hogy a Megállapodás megkötését megelőzően tervezett finanszírozáshoz képest a Beruházás az Önkormányzat által nyújtott támogatásból került megvalósításra.
6. A felek rögzítik, hogy az Egyesület a Beruházás költségeihez akként járult hozzá, cca. 15 millió forint nagyságrendben, hogy tagjai egyes szakipari és egyéb munkálatokat maguk végeztek el, illetve a BM Országos Katasztrófavédelmi Főigazgatóság, Fővárosi Katasztrófavédelmi Igazgatóság támogatóktól szertár építésre elnyert összeget a Beruházásra fordította. Felek rögzítik továbbá, hogy

a jelen pontban nevezett költség hozzájárulás az Egyesület javára dologi jogi, tulajdonjogi igényt, illetve kötetmi követelést nem keletkeztet.

7. A felek rögzítik, hogy az Egyesület az Épületben polgárőrséget fog üzemeltetni, tűzoltási és műszaki mentési tevékenységet fog végezni.

A felek rögzítik, hogy az Egyesület által az Épületben végzett tevékenységek, funkciók bármely változtatásához az Önkormányzat előzetes hozzájárulása szükséges.

8. A felek megállapodnak, hogy az Egyesület tevékenységén túl az épületben az önkormányzati feladatellátás keretében körzeti megbízotti iroda, közterület-felügyelet és a település közbiztonságát szolgáló kamerarendszer központja is elhelyezésre kerül, így az épület egy multifunkcionális közbiztonsági központként fog funkcionálni.
9. Az Egyesületi tevékenységre szolgáló helyiségeket kizárólag az Egyesület, míg az önkormányzati feladatellátás keretében végzendő tevékenységekre szolgáló helyiségek az Önkormányzat kizárólagos használatában lesznek.
10. A felek rögzítik, hogy a jelen Használati Megállapodás célja, hogy a Beruházás eredményeképpen felépülő multifunkcionális közbiztonsági központ közös használatának, a használat módjának és az üzemeltetés részleteit a felek egymás közt teljes körűen rendezzék.

II. TULAJDONJOG, HASZNÁLATI JOG

1. A felek kifejezetten rögzítik, hogy az Épület osztja a Telekingatlan jogi sorsát, azaz az Épület – annak használatbavételét – az Önkormányzat kizárólagos tulajdonában van és marad; a felek nem hoznak létre osztott tulajdont a Telekingatlan és az Épület tekintetében.
2. Az Önkormányzat az Egyesület részére az Épületen – annak fennállásáig – a III. fejezetben meghatározottak szerint, polgárőrség üzemeltetése, tűzoltási és műszaki mentési tevékenység végzése közfeladatok ellátása céljából ingyenes használatot biztosít.

III. A HASZNÁLATI REND

1. A felek megállapodnak, hogy az Épületet és annak udvarát az 1. sz. mellékletként csatolt helyszínrajzon jelöltek szerint használják.
2. Az Egyesület által kizárólagosan használt, az 1. sz. mellékletben rózsaszín színnel jelölt épületrészek a következők: garázs
3. Az Önkormányzat kizárólagos használatában álló, az 1. sz. mellékletben narancssárga színnel jelölt helyiségek a következők: emeleti KMB iroda

4. A felek közös használatában álló, az 1. sz. mellékletben sárga színnel jelölt helyiségek a következők: wc-mosdó, közlekedő, kert, udvar, előtér, oktatóterem, közbiztonsági szoba.
5. A felek rögzítik, hogy a közös használatú oktatóterem használatát előre egyeztetett időbeosztás szerint rendezik a felek jognyilatkozat kiadására jogosult képviselői.

A közös használatú oktatóterem bérbeadása esetén a bérleti díj megállapítására az Önkormányzat jogosult.

IV. KARBANTARTÁS, ÜZEMELTETÉS, A KÖLTSÉGEK VISELÉSE

1. Az Egyesület vállalja, hogy a teljes Épület és az udvar (kert) állagmegóvásával járó feladatokat teljeskörűen ellátja és az azzal járó költségeket viseli.
2. A Felek rögzítik, hogy az Ingatlan használatával járó közmű-költségeket- az Egyesület által kizárólagosan használt helyiségekre eső arányos közüzemi költségek kivételével - az Önkormányzat viseli.
3. Az Önkormányzat vállalja továbbá, hogy az Épületre – és az abban elhelyezett, közös használatú ingóságokra – vagyonszükséglet szerződést köt, és az azzal járó díjat viseli.

A felek a kizárólagos használatú ingóságaik biztosításáról maguk kötelesek gondoskodni.

4. A Felek megállapodnak abban, hogy az Ingatlan takarítását, illetve őrzés-védelmét és az ezen tevékenységekkel kapcsolatos költségviselést az Egyesület vállalja.

V. HÁZIREND JELLEGŰ RENDELKEZÉSEK

1. A Felek rögzítik, hogy az épület és udvar használata, hasznosítása, állagmegóvása és őrzése tekintetében fokozott gondossággal járnak el.
2. A Felek a szeméttárolókat kizárólag arra kijelölt helyen tárolhatják.
3. A felek a társadalmi együttélés normáit kötelesek betartani. A felek vállalják, hogy a másik fél köz-, illetve közérdekű feladatainak ellátása érdekében tartózkodnak minden olyan tevékenységtől és magatartástól, amely a másik felet akadályozná vagy szükségtelenül zavarná.

VI. KAPCSOLATTARTÁS

1. A Felek részéről a kapcsolattartásra kijelölt személyek:
1.1 Jognyilatkozatok tárgyában:

Önkormányzat részéről:
Név:

Telefon:
E-mail:
Egyesület részéről:
Név:
Telefon:
E-mail:

1.2 Pénzügyi kérdésekben:

Önkormányzat részéről:
Név:
Telefon:
E-mail:
Egyesület részéről:
Név:
Telefon:
E-mail:

1.3 Műszaki kérdésekben:

Önkormányzat részéről:
Név:
Telefon:
E-mail:
Egyesület részéről:
Név:
Telefon:
E-mail:

2. A Felek kötelesek haladéktalanul értesíteni a másik Felet, amennyiben a fenti kapcsolattartók személyek változás áll be.
3. A Felek mindegyike kifejezetten köteles gondoskodni arról, hogy képviselője elérhető legyen a másik Fél számára, aki szükség esetén jogosult a jelen Megállapodásban rögzített kötelezettségekhez és jogokhoz kapcsolódó szükséges információkat megadni, döntéseket meghozni (vagy döntéshozatalra előkészíteni, és a döntésről a másik felet tájékoztatni).
4. Felek megállapodnak abban, hogy a nyilatkozataikat írásban, ajánlott postai küldemény vagy e-mail útján, vagy telefaxon hozzák a másik fél tudomására.

A felek megállapodnak, hogy a postai küldemények azon a napon tekintendők a másik féllel közöltnek, amikor azokat a másik fél átvette. Kétség esetén, illetve amennyiben a küldemény „nem kereste”, „nem vette át”, „címezett ismeretlen” vagy „ismeretlen helyre költözött” megjegyzéssel érkezik vissza, a postára adást követő harmadik munkanapon tekintendő a postai küldemény a másik féllel közöltnek.

Az e-mailek kétség esetén akkor tekintendők kézbesítettnek, amikor azt a kézbesítési igazolás tanúsága szerint az üzenete megérkezett a címzett postaládájába.

A telefax útján tett nyilatkozat a sikeres küldési igazolás időpontjában tekintendő közöltnek.

VII. VEGYES RENDELKEZÉSEK

1. A felek rögzítik, hogy a jelen megállapodással a korábbi megállapodásaikat hatályon kívül helyezik, azaz jogviszonyukra, a tulajdon- és használati jogokra kizárólag a jelen megállapodást alkalmazzák.
2. Amennyiben a jelen szerződés bármely rendelkezése jogszabályváltozás okán, vagy egyéb okból részben, vagy egészben érvényét veszti, úgy a felek kölcsönösen kötelezik magukat abban, hogy közösen megfelelően módosítják a jelen szerződést, egyebekben a szerződéses rendelkezés érvénytelensége az egész szerződés érvényességét nem érinti kivéve, ha az érvénytelenség miatt a jelen szerződés célja hiúsul meg.
3. A jelen szerződést aláíró személyek kijelentik, hogy a jelen szerződés megkötéséhez szükséges minden törvényes képviseleti joggal rendelkeznek, és felhatalmazás birtokában vannak, amelyre tekintettel a jelen szerződés a félként megjelölt megállapodó partnereket a képviselők aláírásával visszavonhatatlanul jogosítja és kötelezi.
4. A szerződést kötő felek a jelen szerződésből, annak teljesítéséből eredő jogvitájukat megkísérlik békés úton, egyeztetéssel rendezni.
5. A jelen szerződésben nem szabályozott kérdésekben a magyar Polgári Törvénykönyv és a kapcsolódó tárgyú hatályos magyar jogszabályok rendelkezései a megfelelően irányadóak.


A jelen megállapodást a szerződést kötő Felek elolvasták, az abban foglaltakat mindenre kiterjedően megismerték, annak tartalmát, rendelkezéseit, jogkövetkezményeit közösen értelmezték, azt megértették és magukra nézve kifejezetten elfogadták. Felek a jelen szerződésben foglaltakat, mint akaratukkal mindenben megegyezőt jóváhagyólag aláírták.

Nagykovácsi,

**Nagykovácsi Nagyközség
Önkormányzata**
képv.: Kiszelné Mohos Katalin
polgármester
Önkormányzat


**Széchenyi Ödön Önkéntes Tűzoltó
Polgárőr Mentési és
Természetvédelmi Egyesület**
képv.: Bakó Mihály elnök
Egyesület

EMELELETI ALAPRAJZ M 1:100

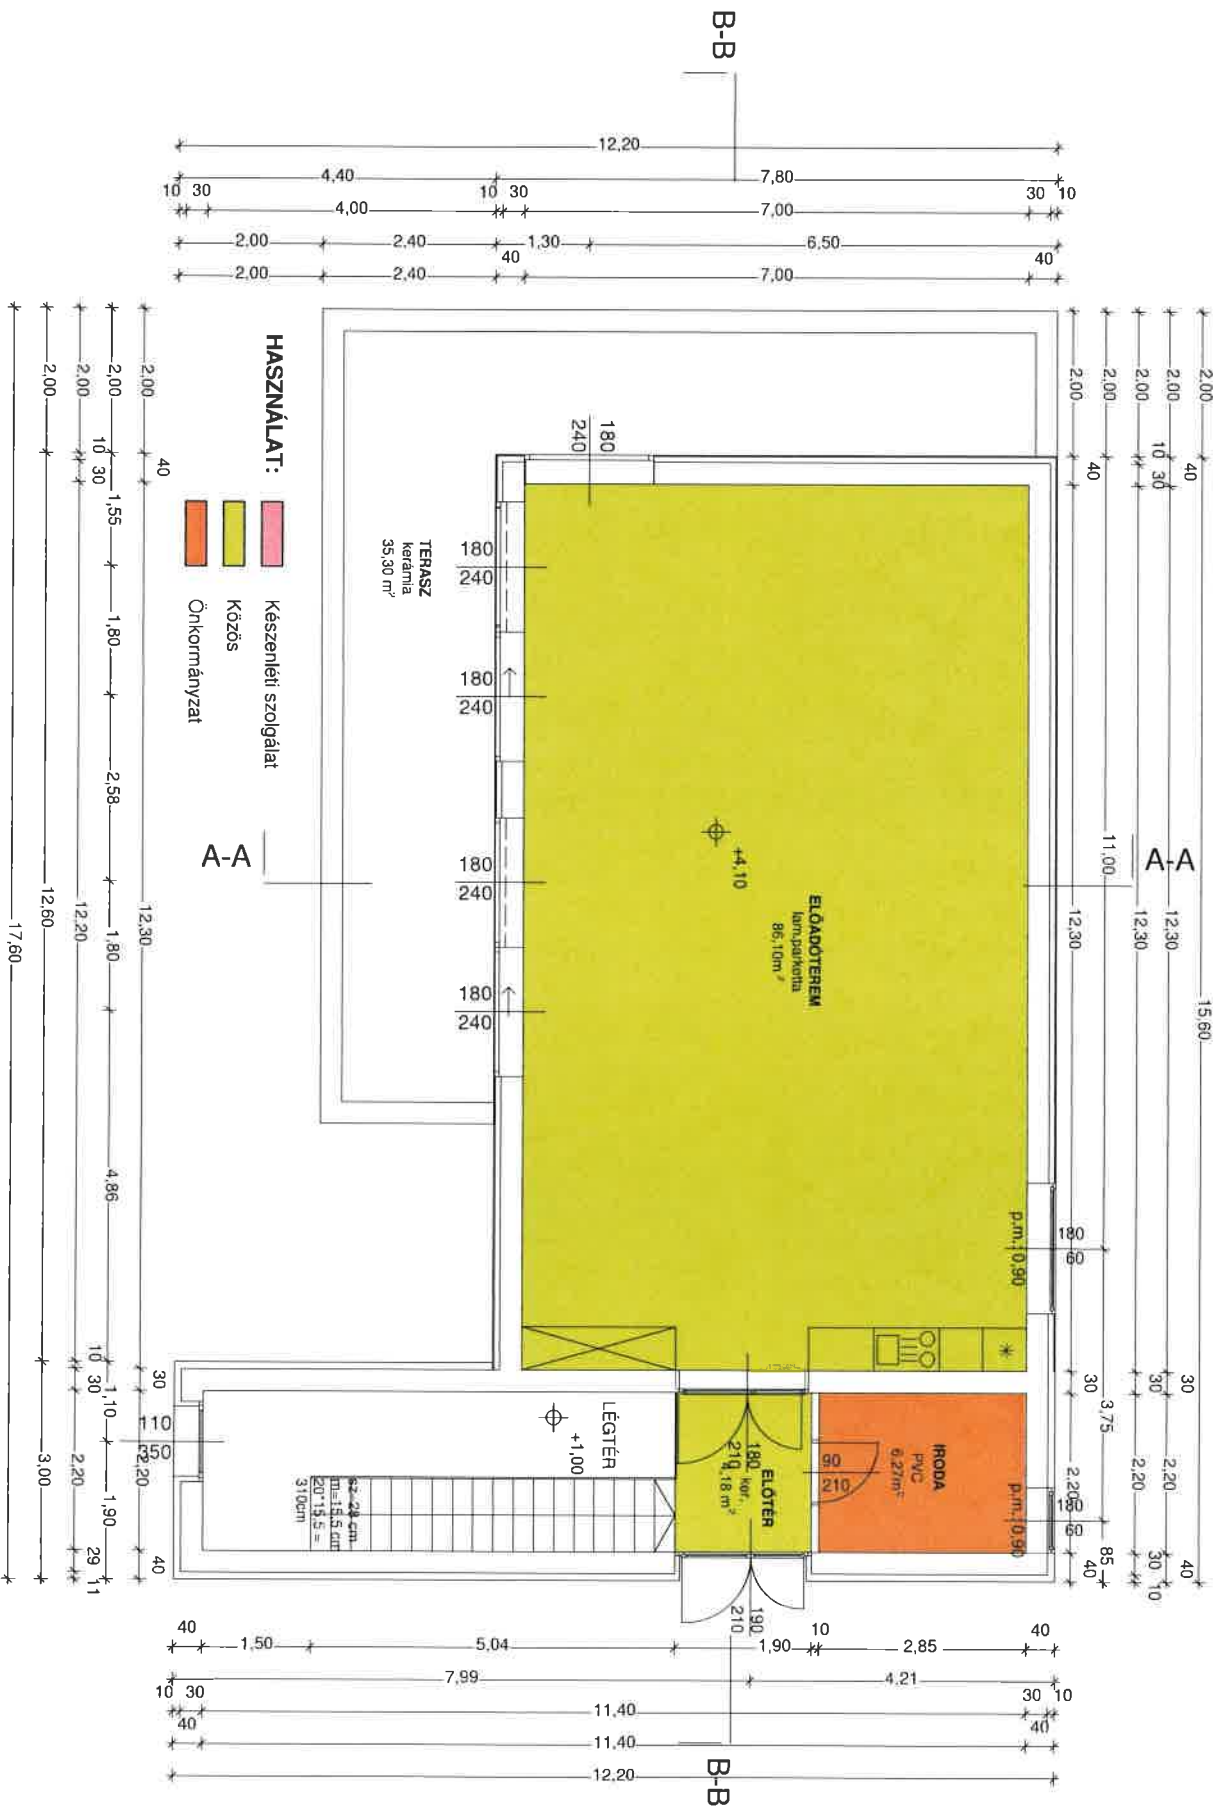

FÖLDSZINTI ALAPRAJZ M 1:100

- HASZNÁLAT:**
- Készletélti szolgálat
 - Közös
 - Önkormányzat

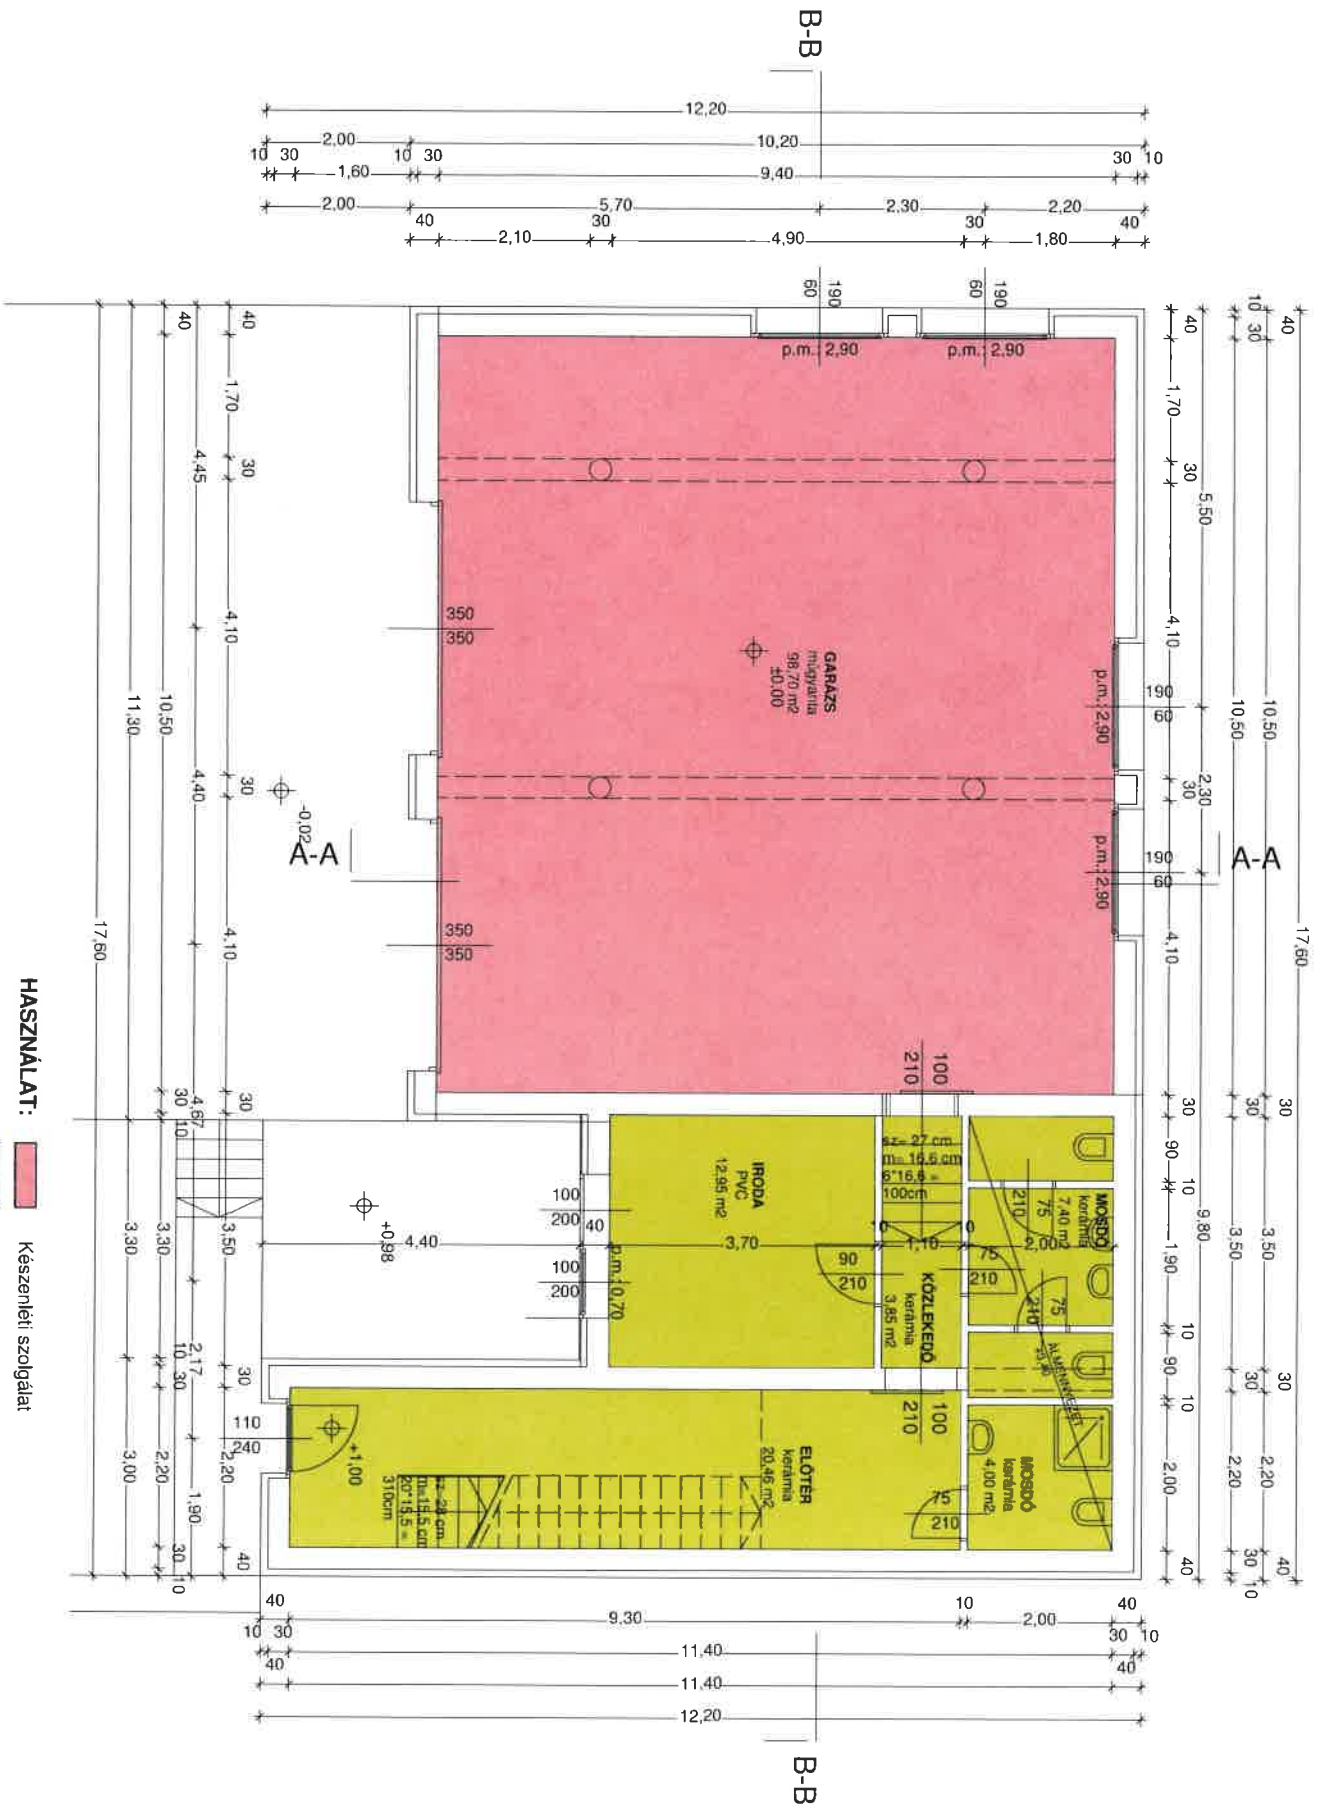

EGYÜTTMŰKÖDÉSI MEGÁLLAPODÁS

Amely létrejött egyrészről:

NAGYKOVÁCSI NAGYKÖZSÉG ÖNKORMÁNYZATA

Székhely: 2094 Nagykovácsi, Kossuth Lajos u. 61.

Képviselője: Bencsik Mónika polgármester

Adószám: 15730198-2-13

KSH kód: 15730198-8411-321-13

Törzsszám: 730194

Bankszámlaszáma: 11600006-00000000-10677285

Mint Önkormányzat (a továbbiakban: Önkormányzat)

Másrészről

KÉSZENLÉTI SZOLGÁLATOK NAGYKOVÁCSI EGYESÜLETE

Székhely: 2094 Nagykovácsi, Kossuth L. u. 61.

Képviselő: Honti Zoltán (2094 Nagykovácsi, Arany János u. 44.)

Nyilvántartási szám: 2696/2010.

Adószám: 18686366-1-13

Bankszámlaszám: 65700086-10122675

Mint Egyesület (a továbbiakban: Egyesület)

között az alulírott helyen és időben az alábbi feltételekkel:

I. Együttműködés célja:

Nagykovácsi Nagyközség Önkormányzat Képviselő-testülete felismerve, hogy a helyi társadalom demokratizálódásának fontos eszközei az önszerveződő közösségek, elfogadja és támogatja – az önkormányzati feladatok mind teljesebb ellátása érdekében – ezen szervezeteknek a feladatok ellátásában történő közreműködését.

Nagykovácsi Nagyközség Önkormányzata a helyi önkormányzatokról szóló 1990 évi LXV. törvény 8.§ (1) bekezdésében meghatározott, így a nagyközség közbiztonságának javítása, a bűncselekmények és balesetek megelőzése, a helyi tűzvédelem, a műszaki mentési, katasztrófa elhárítási, megelőzési, település tisztasági, valamint környezet- és természetvédelmi feladatainak ellátásában az Egyesülettel jelen megállapodás rendelkezései szerint együttműködik.

II. Az Egyesület vállalja:

1. Bűnmegelőzéssel kapcsolatos iskolai fórumot szervez évente legalább egy alkalommal, bűn-, baleset-, és tűz-megelőzési, vagyonvédelmi, és tűzoltó ismeretekről, szakértők részvételével, legalább egy hónappal előre meghirdetve és azt követően, arról két héten belül beszámolva.

2. A lakossági, önkormányzati vagy más rendezvényeken, előzetes önkormányzati felkérésre, tűzmelegelőzési, tűzvédelmi és közbiztonsági feladatokat lát el, évente legalább 8 alkalommal.
3. Fokozott figyelmet fordít az Önkormányzat rendeleteinek betartására (közterület-használat, közterületek és ingatlanok rendje, helyi állattartás, stb.), valamint a gyermek- és fiatalok által gyakran látogatott szórakozóhelyekre.
4. Közbiztonsági célú figyelő-jelzőszolgálatot lát el a lakókörnyezetek közbiztonságának, valamint a közterületek rendezettségének javítása érdekében, melynek során különös figyelmet fordít az önkormányzati intézményekre, továbbá a kiemelten kezelt közterületekre.
5. Bűn- és baleset-megelőzés érdekében fokozott figyelmet fordít az iskola és óvoda környékére.
6. Az Önkormányzat által működtetett webkamera-rendszer központjában a polgárőrségről és a polgárőri tevékenység szabályairól szóló 2011. évi CLXV. tv. 22. § alapján- a képfelvévő eszközök által rögzített képek megfigyelésében, önkormányzati felkérésre, közreműködik.
7. Az Önkormányzat működését, tevékenységét érintő esemény tudomására jutása, vagy bejelentése esetén, haladéktalan jelentési kötelezettséggel tartozik a Polgármester, vagy annak akadályoztatása esetén, az Alpolgármester felé.
8. Balesetek esetén, a nagyközség területén műszaki-mentési, forgalomelterelési munkát végez. A nagyközség területén villámcsapás, szél, hó, jég stb. miatt leszakadt illetve veszélyessé vált, illetve az Önkormányzat által veszélyesnek nyilvánított, fákat, faágakat haladéktalanul, legkésőbb az értesítéstől számított 3 napon belül eltávolítja.
9. A nagyközség területén a hivatásos tűzoltóság helyszínre érkezéséig minden tőle elvárható megtesz a tűz továbbterjedésének megakadályozására, a tűz oltására, a sérült vagy egyébként veszélyben lévő személyek részére történő segítségnyújtásra, balesetek megelőzésére.
10. Segíti a település közbiztonsága, tűz-, környezet- és természetvédelme szervezettségének a fokozását.
11. Szakmai rendezvényeire meghívja a Polgármestert, a Képviselő-testület tagjait, az intézmények és helyi szervezetek vezetőit.
12. Közreműködik a katasztrófavédelmi szervekkel, a rendvédelmi szervekkel történő önkormányzati együttműködésben.
13. Az Önkormányzat felé a következő év január 31-ig beszámolót készít tevékenységéről.

14. Az Egyesület köteles az Önkormányzat által nyújtott támogatás cél szerinti felhasználásáról beszámolni akként, hogy a számlák hitelesített másolatát a Polgármesteri Hivatal Pénzügyi Osztálya, legkésőbb a támogatás benyújtásával érintett évet követő év január 31. napjáig le kell adnia.
15. Az Egyesület kijelenti, hogy tagjainak az Önkormányzat által biztosított támogatás összegéből bér jellegű kifizetést nem eszközöl, de a tagoknak - az Egyesület működésével kapcsolatos - felmerülő költségeit és készkiadásait megtérítheti, számla ellenében.
16. Az Egyesület tudomásul veszik, hogy a támogatás összegét csak működésével összefüggő kifizetésekre használhatja fel.

III. Az Önkormányzat vállalja:

1. Az Egyesület felvilágosító, ismeretterjesztő munkájához az Önkormányzat helyiséget biztosít, legalább 1 héttel korábban, írásban, közölt és indokolt kérés alapján, évente legalább 4 alkalommal.
2. Az Egyesület elnökét meghívja, a jelen megállapodásban megjelölt feladatokat érintő kérdéseket tárgyaló képviselő-testületi üléseire.
3. Segíti a lakosság körében az Egyesület munkájának a pozitív megítélését a rendelkezésre álló médiumokban (honlap, újság, kábeltévé).
4. Külön megállapodás alapján az Egyesület működéséhez szükséges tűzoltó laktanya és üzemépület elhelyezése céljából, területet biztosít.
5. Az éves költségvetési rendeletében, anyagi lehetőségei függvényében, pénzbeli támogatást biztosít az Egyesület működéséhez, amelyet támogatási szerződés alapján az első negyedévben átutal az Egyesület bankszámlájára.


IV. ZÁRÓ RENDELKEZÉSEK


1. A Szerződő Felek évente értékelik együttműködésük tapasztalatait.
2. Ezen együttműködési megállapodást a Szerződő Felek határozatlan időre kötötték, azzal, hogy azt bármelyik fél 30 napos határidővel írásban felmondhatja.
3. A Szerződő Felek az együttműködési megállapodást közös megegyezéssel módosíthatják, vagy megszüntethetik.
4. Szerződő Felek kijelentik, hogy a köztük felmerült vitákat elsődlegesen tárgyalásos úton kívánják rendezni.

5. Jelen együttműködési megállapodásban nem szabályozott kérdésekben a Polgári Törvénykönyvről szóló 1959. évi IV. tv. valamint a tűz elleni védekezésről, a műszaki mentésről és a tűzoltóságról szóló 1996. évi XXXI. tv. és a polgárőrségről és a polgárőri tevékenység szabályairól szóló 2011. évi CLXV. tv. rendelkezéseit kell alkalmazni.
6. Jelen együttműködési megállapodás aláírásával a Szerződő Felek között 2007. április 30. napján megkötött együttműködési megállapodás és módosításai hatályukat veszítik.
7. Az együttműködési megállapodás mindkét fél által történt aláírás napján lép hatályba

Jelen együttműködési megállapodást a Szerződő Felek elolvasás után, mint akaratukkal mindenben megegyezőt, jóváhagyólag írták alá.

Nagykovácsi, 2012. március 30.

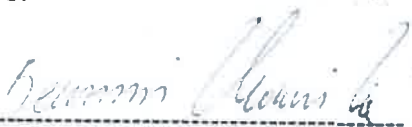
Nagykovácsi Nagyközség Önkormányzat
Bencsik Mónika Polgármester


Készenléti Szolgálatok Nagykovácsi Egyesülete
Honti Zoltán Elnök



KÉSZENLÉTI SZOLGÁLATOK:
Nagykovácsi Egyesülete
2094 Nagykovácsi, Kossuth L. u. 61
Adószám: 18686366-1-13
Bankaz.: 65700086-10122675

04-164/2013

EGYÜTTMŰKÖDÉSI MEGÁLLAPODÁS MÓDOSÍTÁSA

Amely létrejött egyrészről:

NAGYKOVÁCSI NAGYKÖZSÉG ÖNKORMÁNYZATA

Székhely: 2094 Nagykovácsi, Kossuth Lajos u. 61.

Képviselője: Bencsik Mónika polgármester

Adószám: 15730198-2-13

KSH kód: 15730198-8411-21-13

Törzsszám: 730194

Bankszámlaszáma: 11600006-00000000-10677285

Mint Önkormányzat (a továbbiakban: Önkormányzat)

Másrészről

KÉSZENLÉTI SZOLGÁLATOK NAGYKOVÁCSI EGYESÜLETE

Székhely: 2094 Nagykovácsi, Kossuth L. u. 61.

Képviselő: Honti Zoltán (2094 Nagykovácsi, Arany János u. 44.)

Nyilvántartási szám: 2696/2010.

Adószám: 18686366-1-13

Bankszámlaszám: 65700086-10122675

Mint Egyesület (a továbbiakban: Egyesület)

között az alulírott helyen és időben az alábbi feltételekkel:

1. Felek megállapítják, hogy 2012. március 30. napján a nagyközség közbiztonságának javítása, a bűncselekmények és balesetek megelőzése, a helyi tűzvédelem, a műszaki mentési, katasztrófa elhárítási, megelőzési, település tisztasági, valamint környezet- és természetvédelmi feladatainak ellátásában történő együttműködés érdekében megállapodást kötöttek.
2. Felek az 1. pontban megjelölt megállapodás II/1. pontját közös megegyezéssel az alábbiak szerint módosítják:
Bűnmegelőzéssel kapcsolatos felvilágosítást szervez évente legalább egy alkalommal a nevelési, oktatási intézmények kérésére, bűn-, baleset-, és tűz-megelőzési, vagyonvédelmi, és tűzoltó ismeretekről, szakértők részvételével, legalább egy hónappal előre meghirdetve és azt követően, arról két héten belül beszámolva.
3. A 2012. március 30. napján megkötött együttműködési megállapodás jelen módosítással nem érintett részei változatlanul hatályban maradnak.
4. A jelen együttműködési megállapodás-módosításban nem szabályozott kérdésekben a Ptk rendelkezései irányadóak.

Jelen együttműködési megállapodás-módosítás a Szerződő Felek elolvasás után, mint akaratukkal mindenben megegyezőt, jóváhagyólag írták alá.

Nagykovácsi, 2013. február 19.

KÉSZENLÉTI SZOLGÁLATOK
Nagykovácsi Egyesülete
2094 Nagykovácsi, Kossuth L. u. 61.
Adószám: 18686366-1-13
Banksz.: 65700086-10122675



Nagykovácsi Nagyközség Önkormányzat
Bencsik Mónika Polgármester

Készenléti Szolgálatok Nagykovácsi Egyesülete
Honti Zoltán Elnök