

Nagykovácsi



FŐMTERV



www.fomterv.hu

Meglévő BKK autóbussz
közforgalmú közlekedési hálózat

Dátum:
2017. november
Méretarány:
1:10000

Tervszám:
12.17.182
Rajzszám:
01-12-R-00


Nagykovács

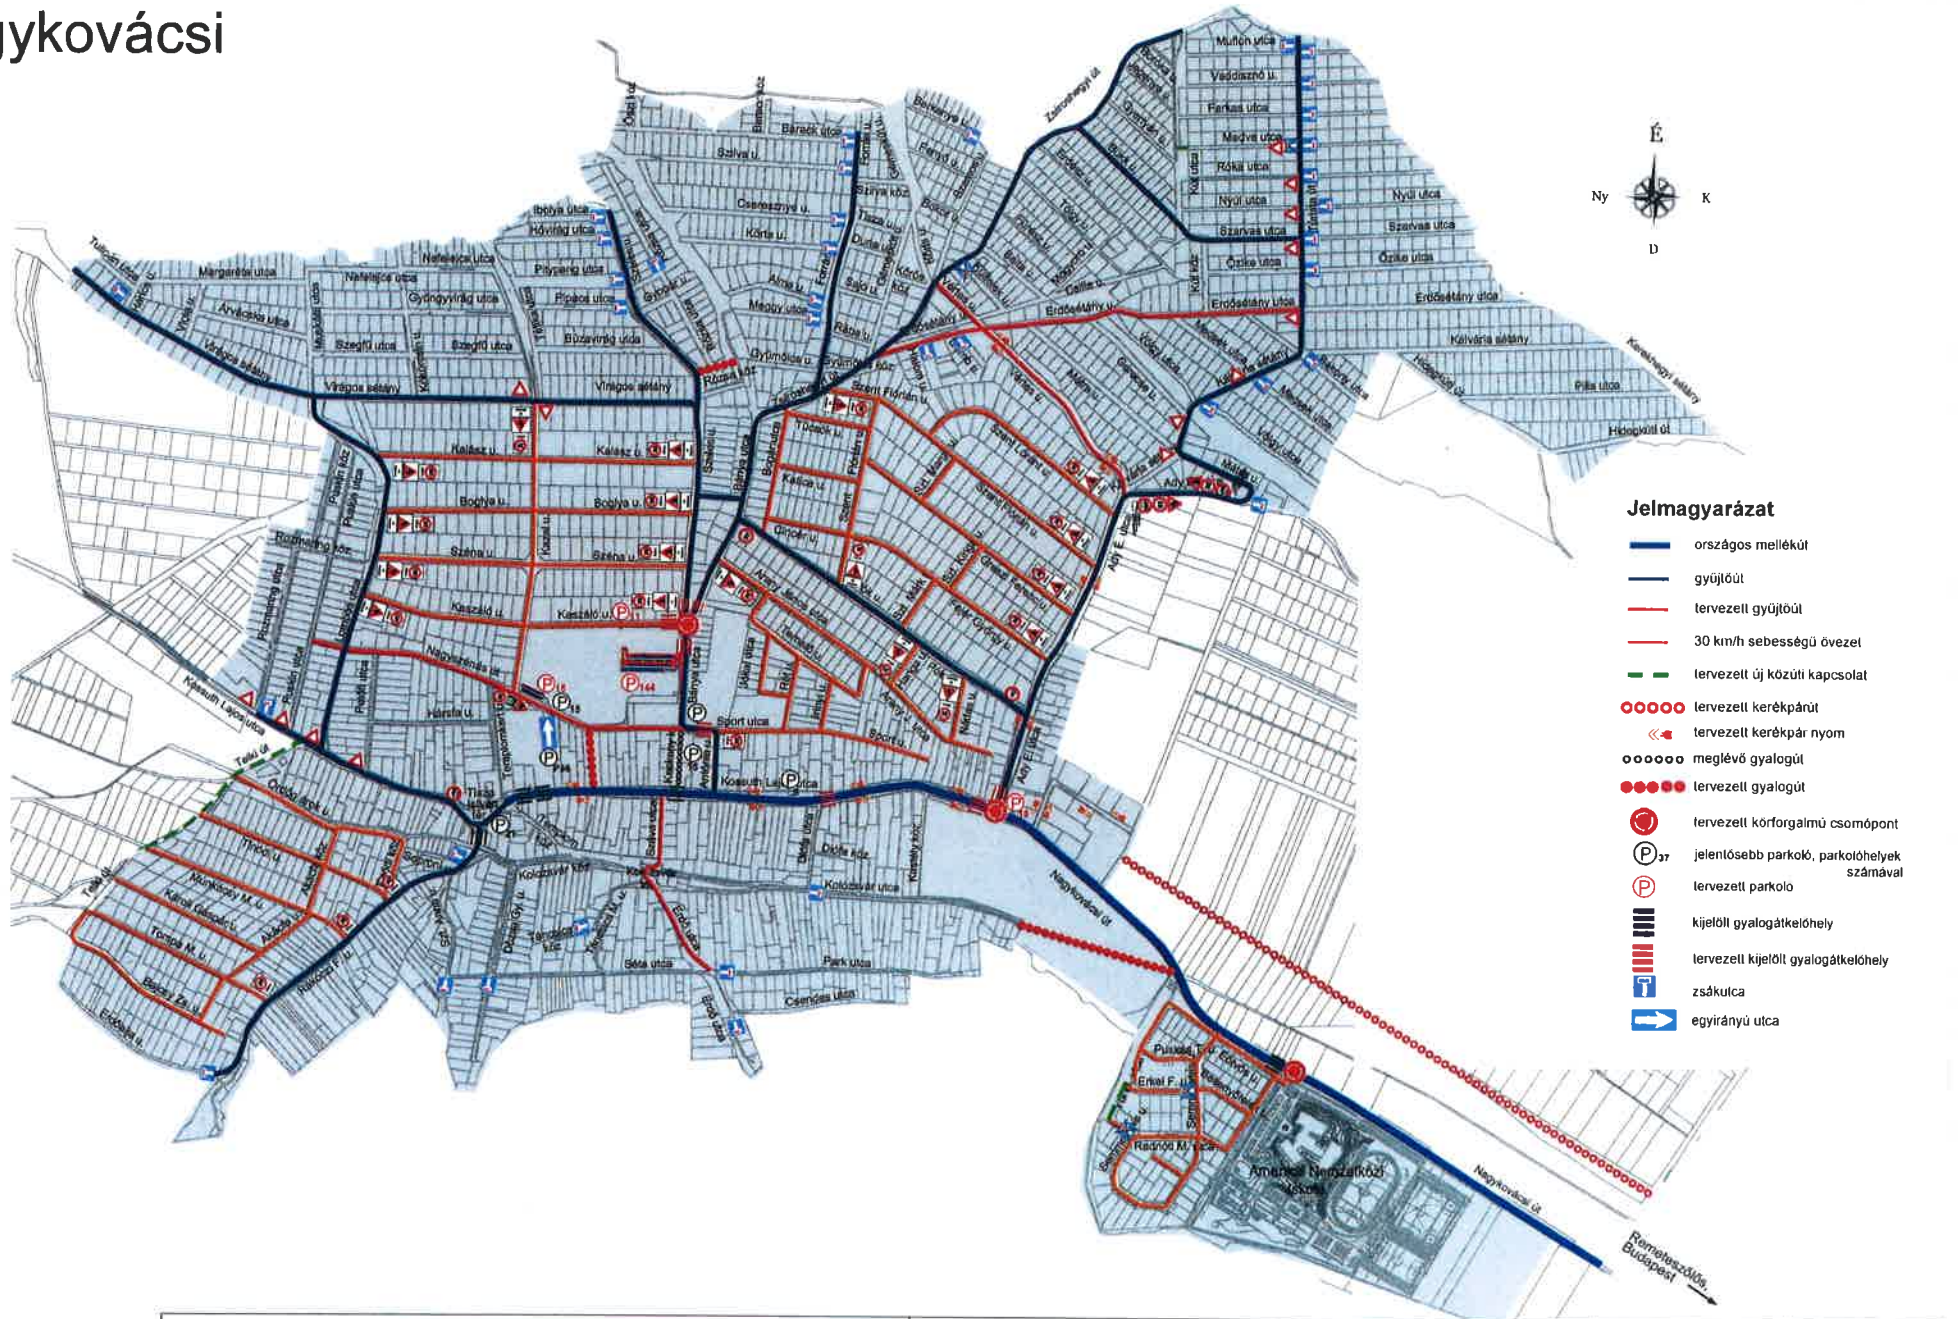

Tervezett közúthálózat

Dátum: 2017. november	Tervszám: 12.17.182
Méretarány: 1:10000	Rajzszám: 01-12-R-004

Nagykovácsi

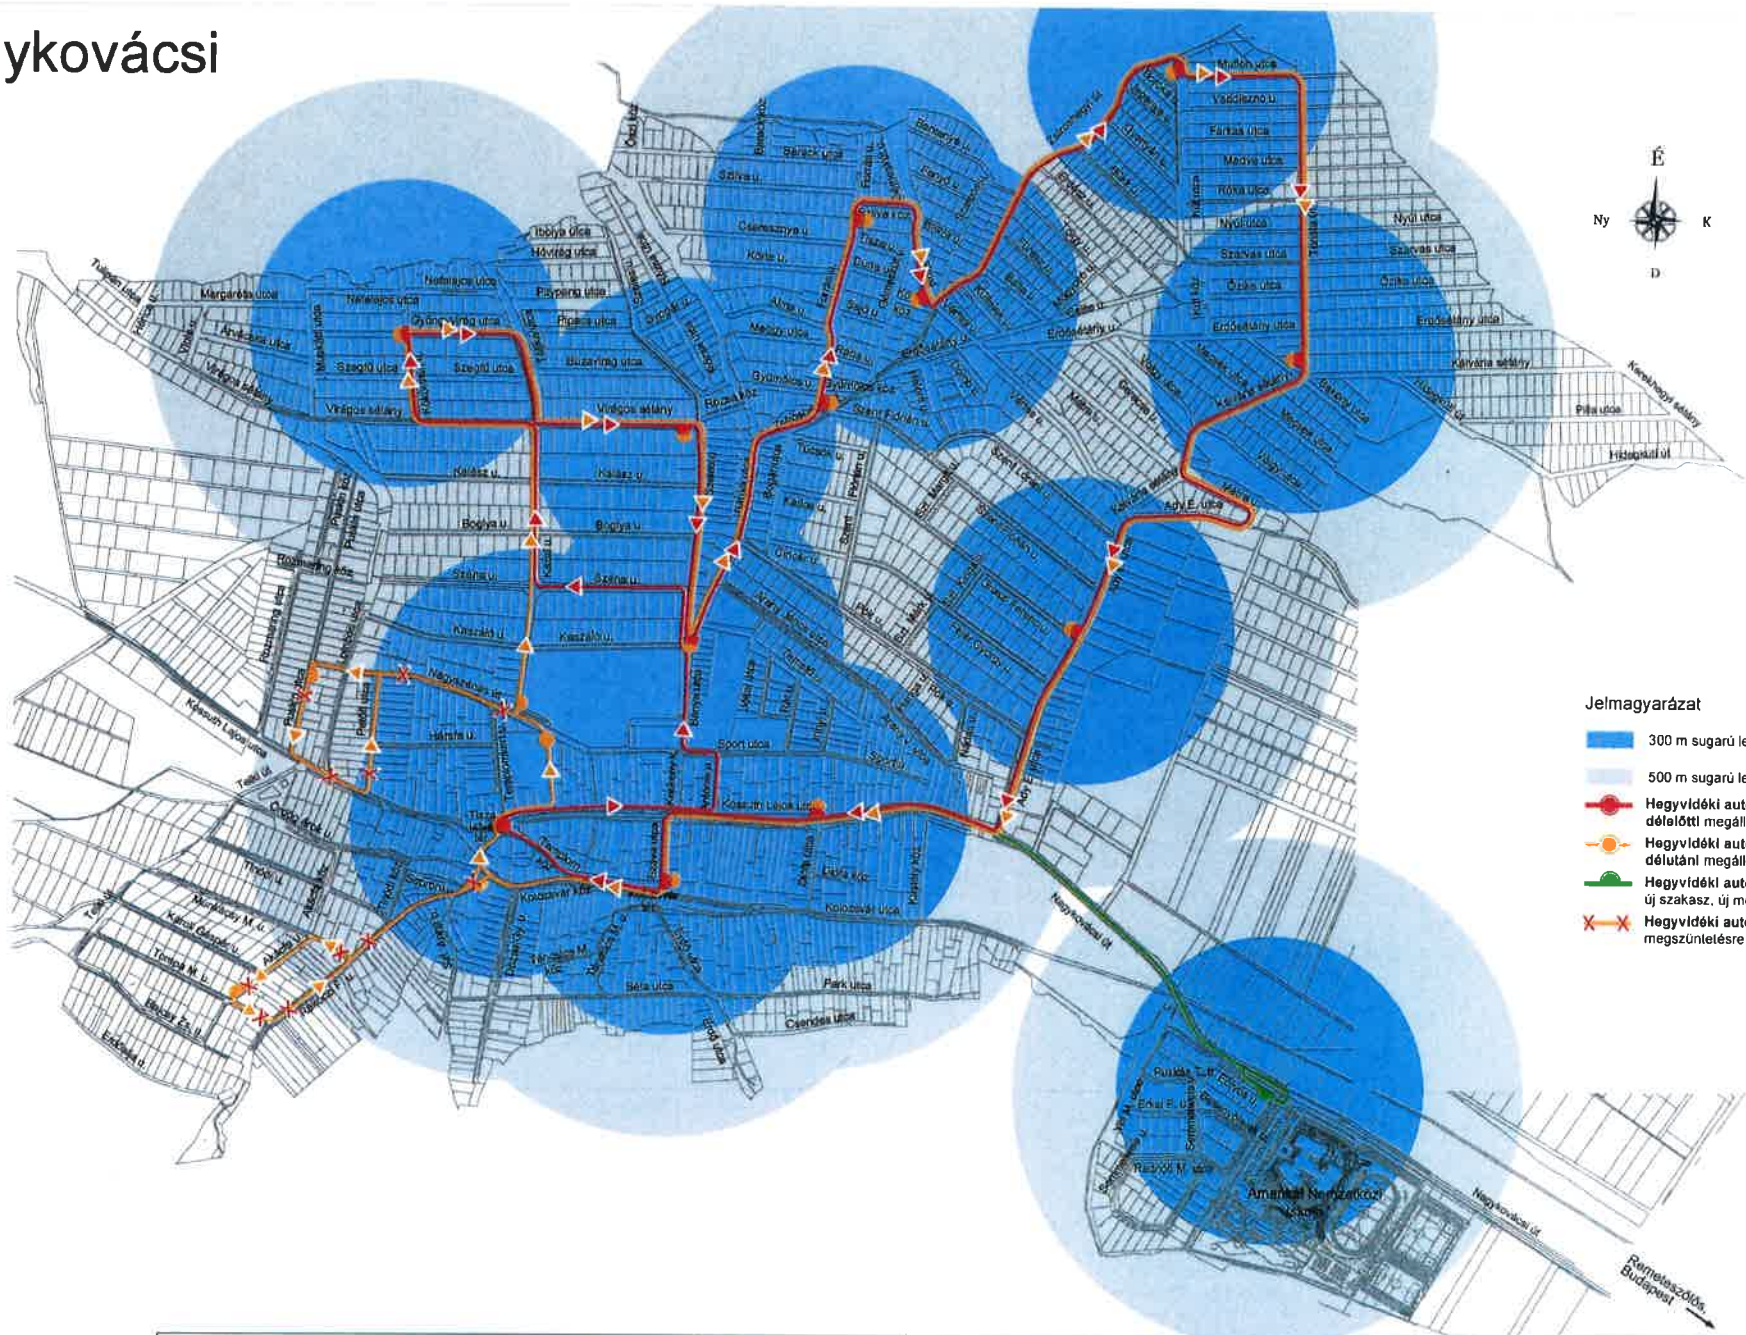


Jelmagyarázat

- 300 m sugarú lefedettség
- 500 m sugarú lefedettség
- Hegyvidéki autóbusz viszonylat, délelőtti megállóhelyekkel
- Hegyvidéki autóbusz viszonylat, délutáni megállóhelyekkel
- Hegyvidéki autóbusz viszonylat, tervezett új szakasz, új megállóhelyel
- X
X
 Hegyvidéki autóbusz viszonylat, megszüntetésre kerülő szakasz

		Méretarány: 1:10000	Rajzsám: 01-12-R-002

A Hegyvidéki autóbusz közforgalmú közlekedési hálózat

Nagykovácsi

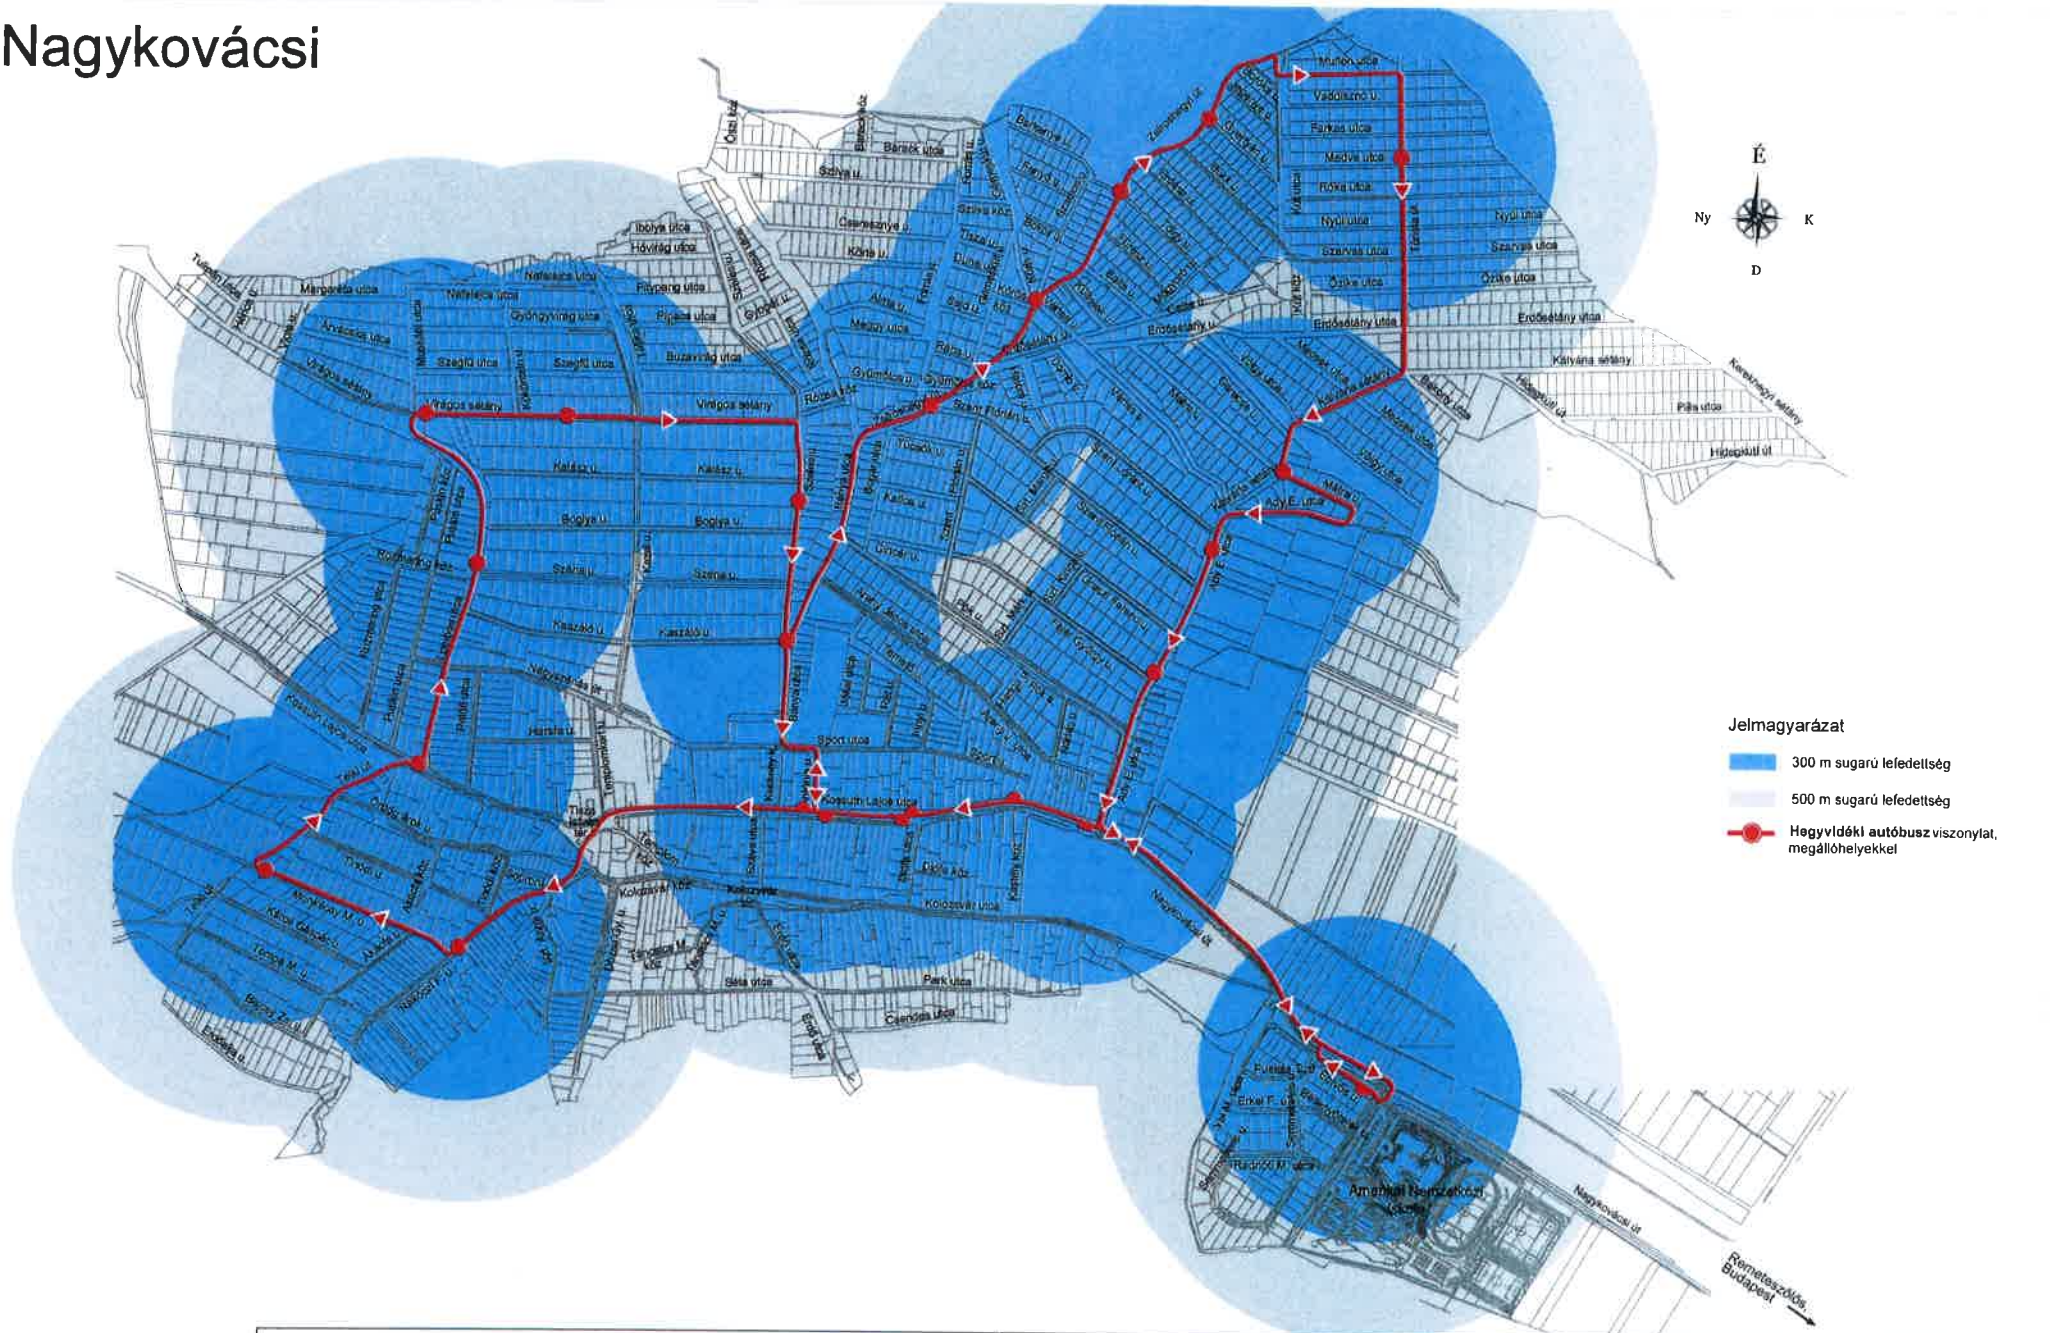

FŐMTERV


www.fomterv.hu

Helyi autóbuszjárat javaslat két "kör" esetén

Dátum:
2017. november

Tervszám:
12.17.182

Méretarány:
1:10000

Rajzszám:
01-12-R-003